

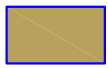



MAPA 1.1: DISTRIBUCIÓN ACTUAL DA POBOACIÓN

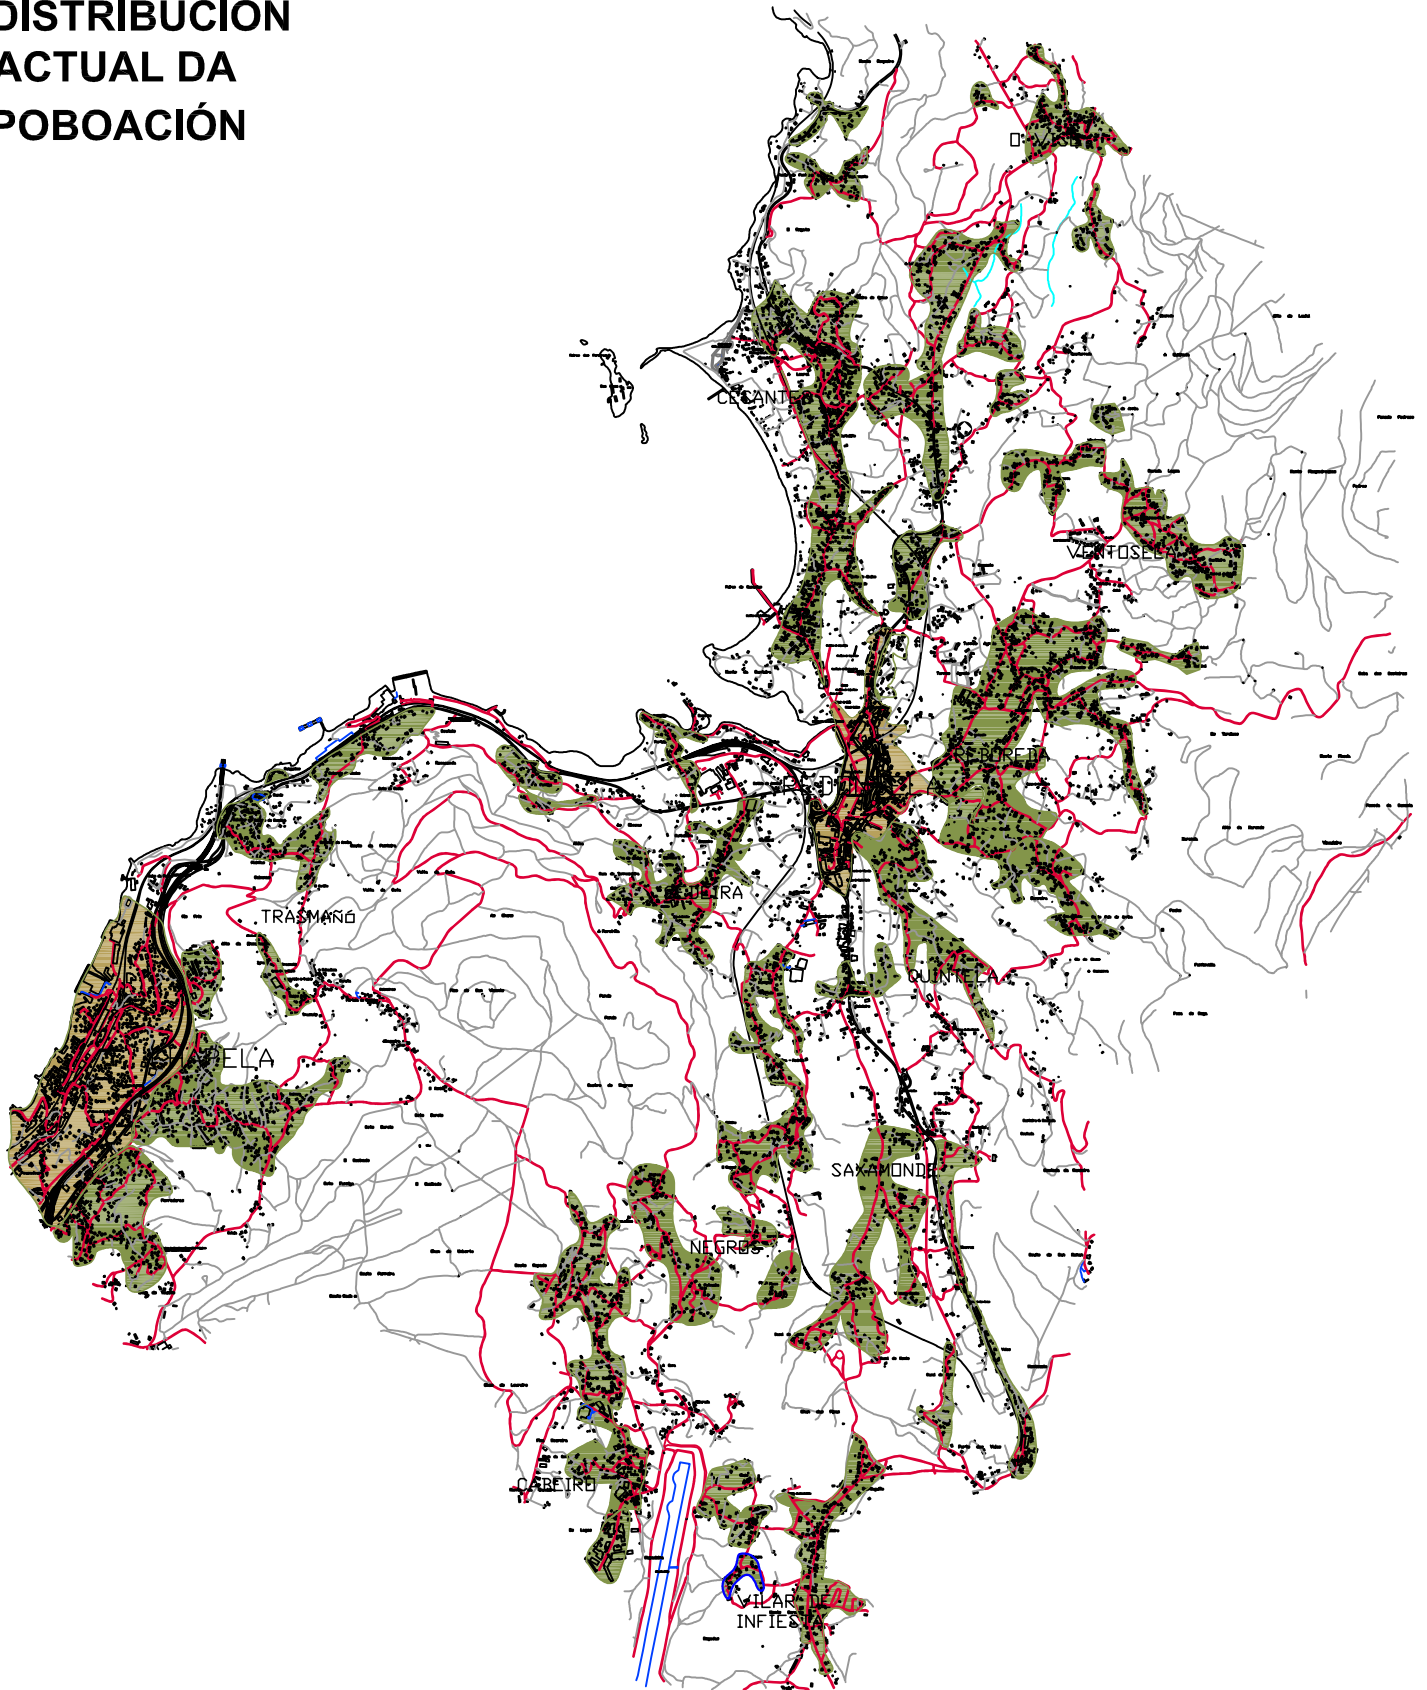

ZONAS RESIDENCIAS DE ALTA DENSIDADE

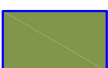

ZONAS RESIDENCIAIS DE DENSIDADE MEDIA

Empresa: 	Proxecto: PMUS DE REDONDELA	
Data: XULLO 2008	Cliente: CONCELLO DE REDONDELA	Escala: 1:50.000
Título: DISTRIBUCIÓN ACTUAL DA POBOACIÓN		Plano nº: 1