
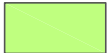


MAPA 1.2:
CRECEMENTO DE
POBOACIÓN

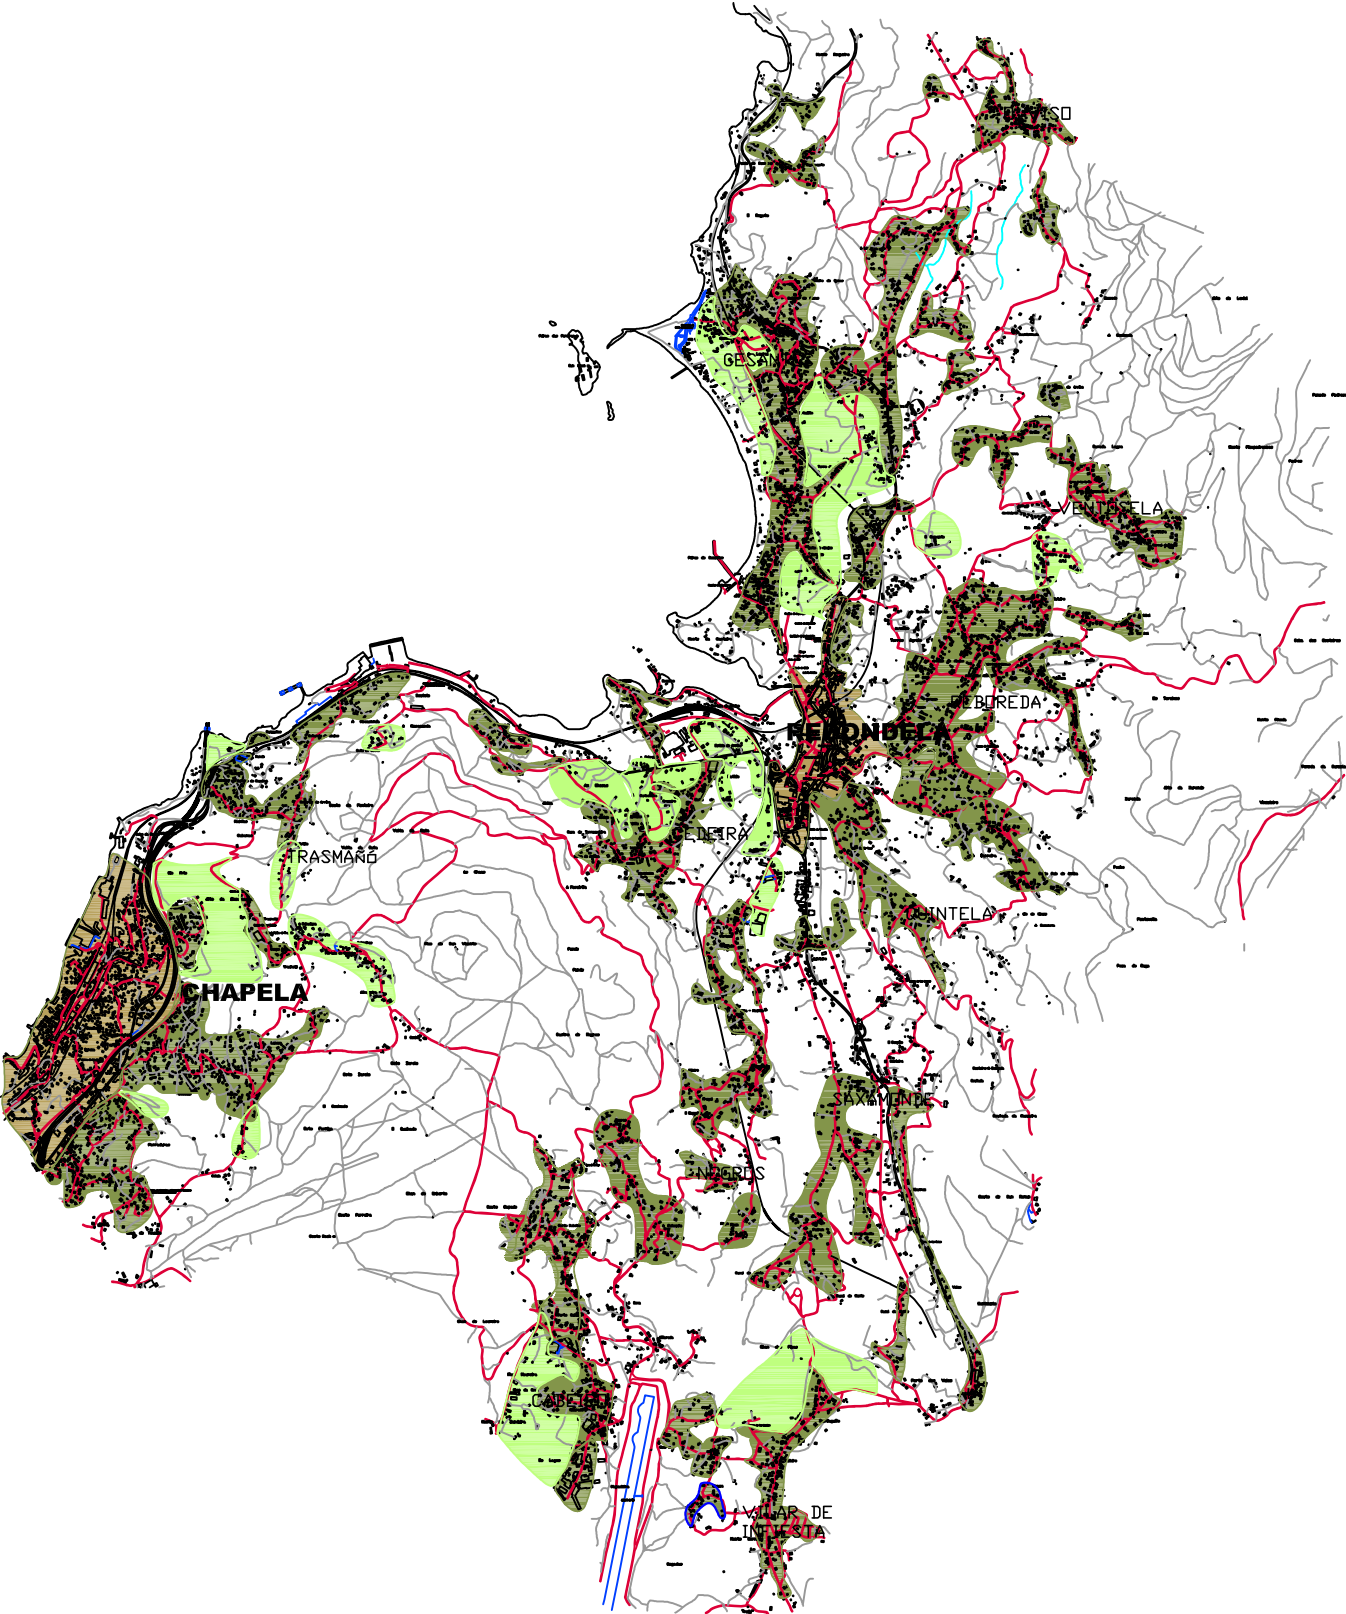

ZONAS PROXECTADAS DE
CRECEMENTO POBOACIONAL

Empresa:		Proxecto:		
		PMUS DE REDONDELA		
Data:	XULLO 2008	Centro:	CONCELLO DE REDONDELA	Escala:
				1:50.000
Título:	CRECIMENTO DA POBOACIÓN			Plano nº:
				2