


**MAPA 1.1:  
INFRAESTRUCTURAS  
ESTRADAS, VIAS FÉRREAS  
E CARREIROS**

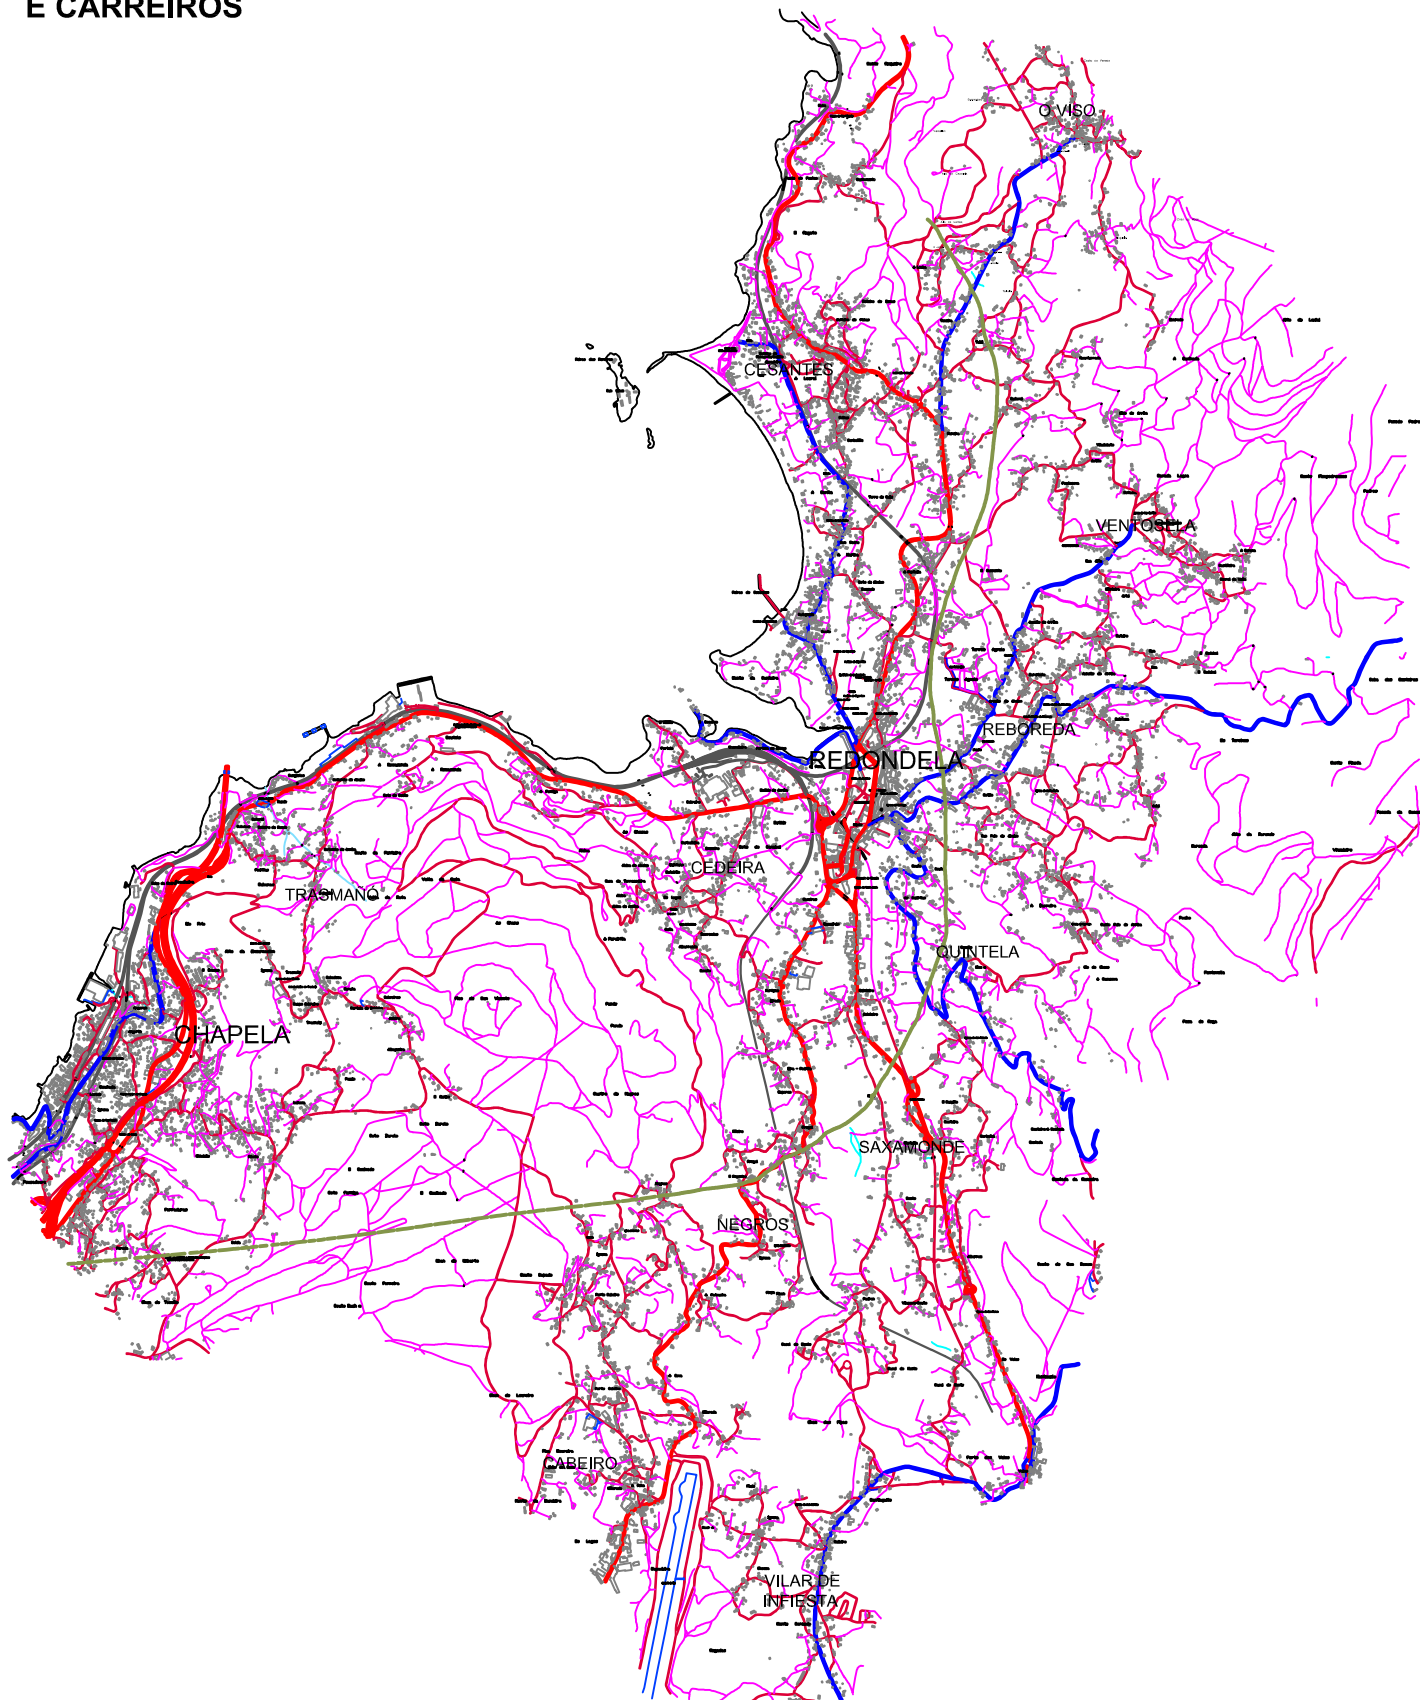

	ESTRADAS ESTATAIS
	AUTONÓM. E PROVINCIAIS
	REDE SECUNDARIA
	CARREIROS
	REDE FERROVIARIA
	AVE

Empresa:		Proxecto:	PMUS DE REDONDELA
Data:	XULLO 2008	Cliente:	CONCELLO DE REDONDELA
Título:	INFRAESTRUCTURAS		Escala: 1:50.000 Plano nº: 7